


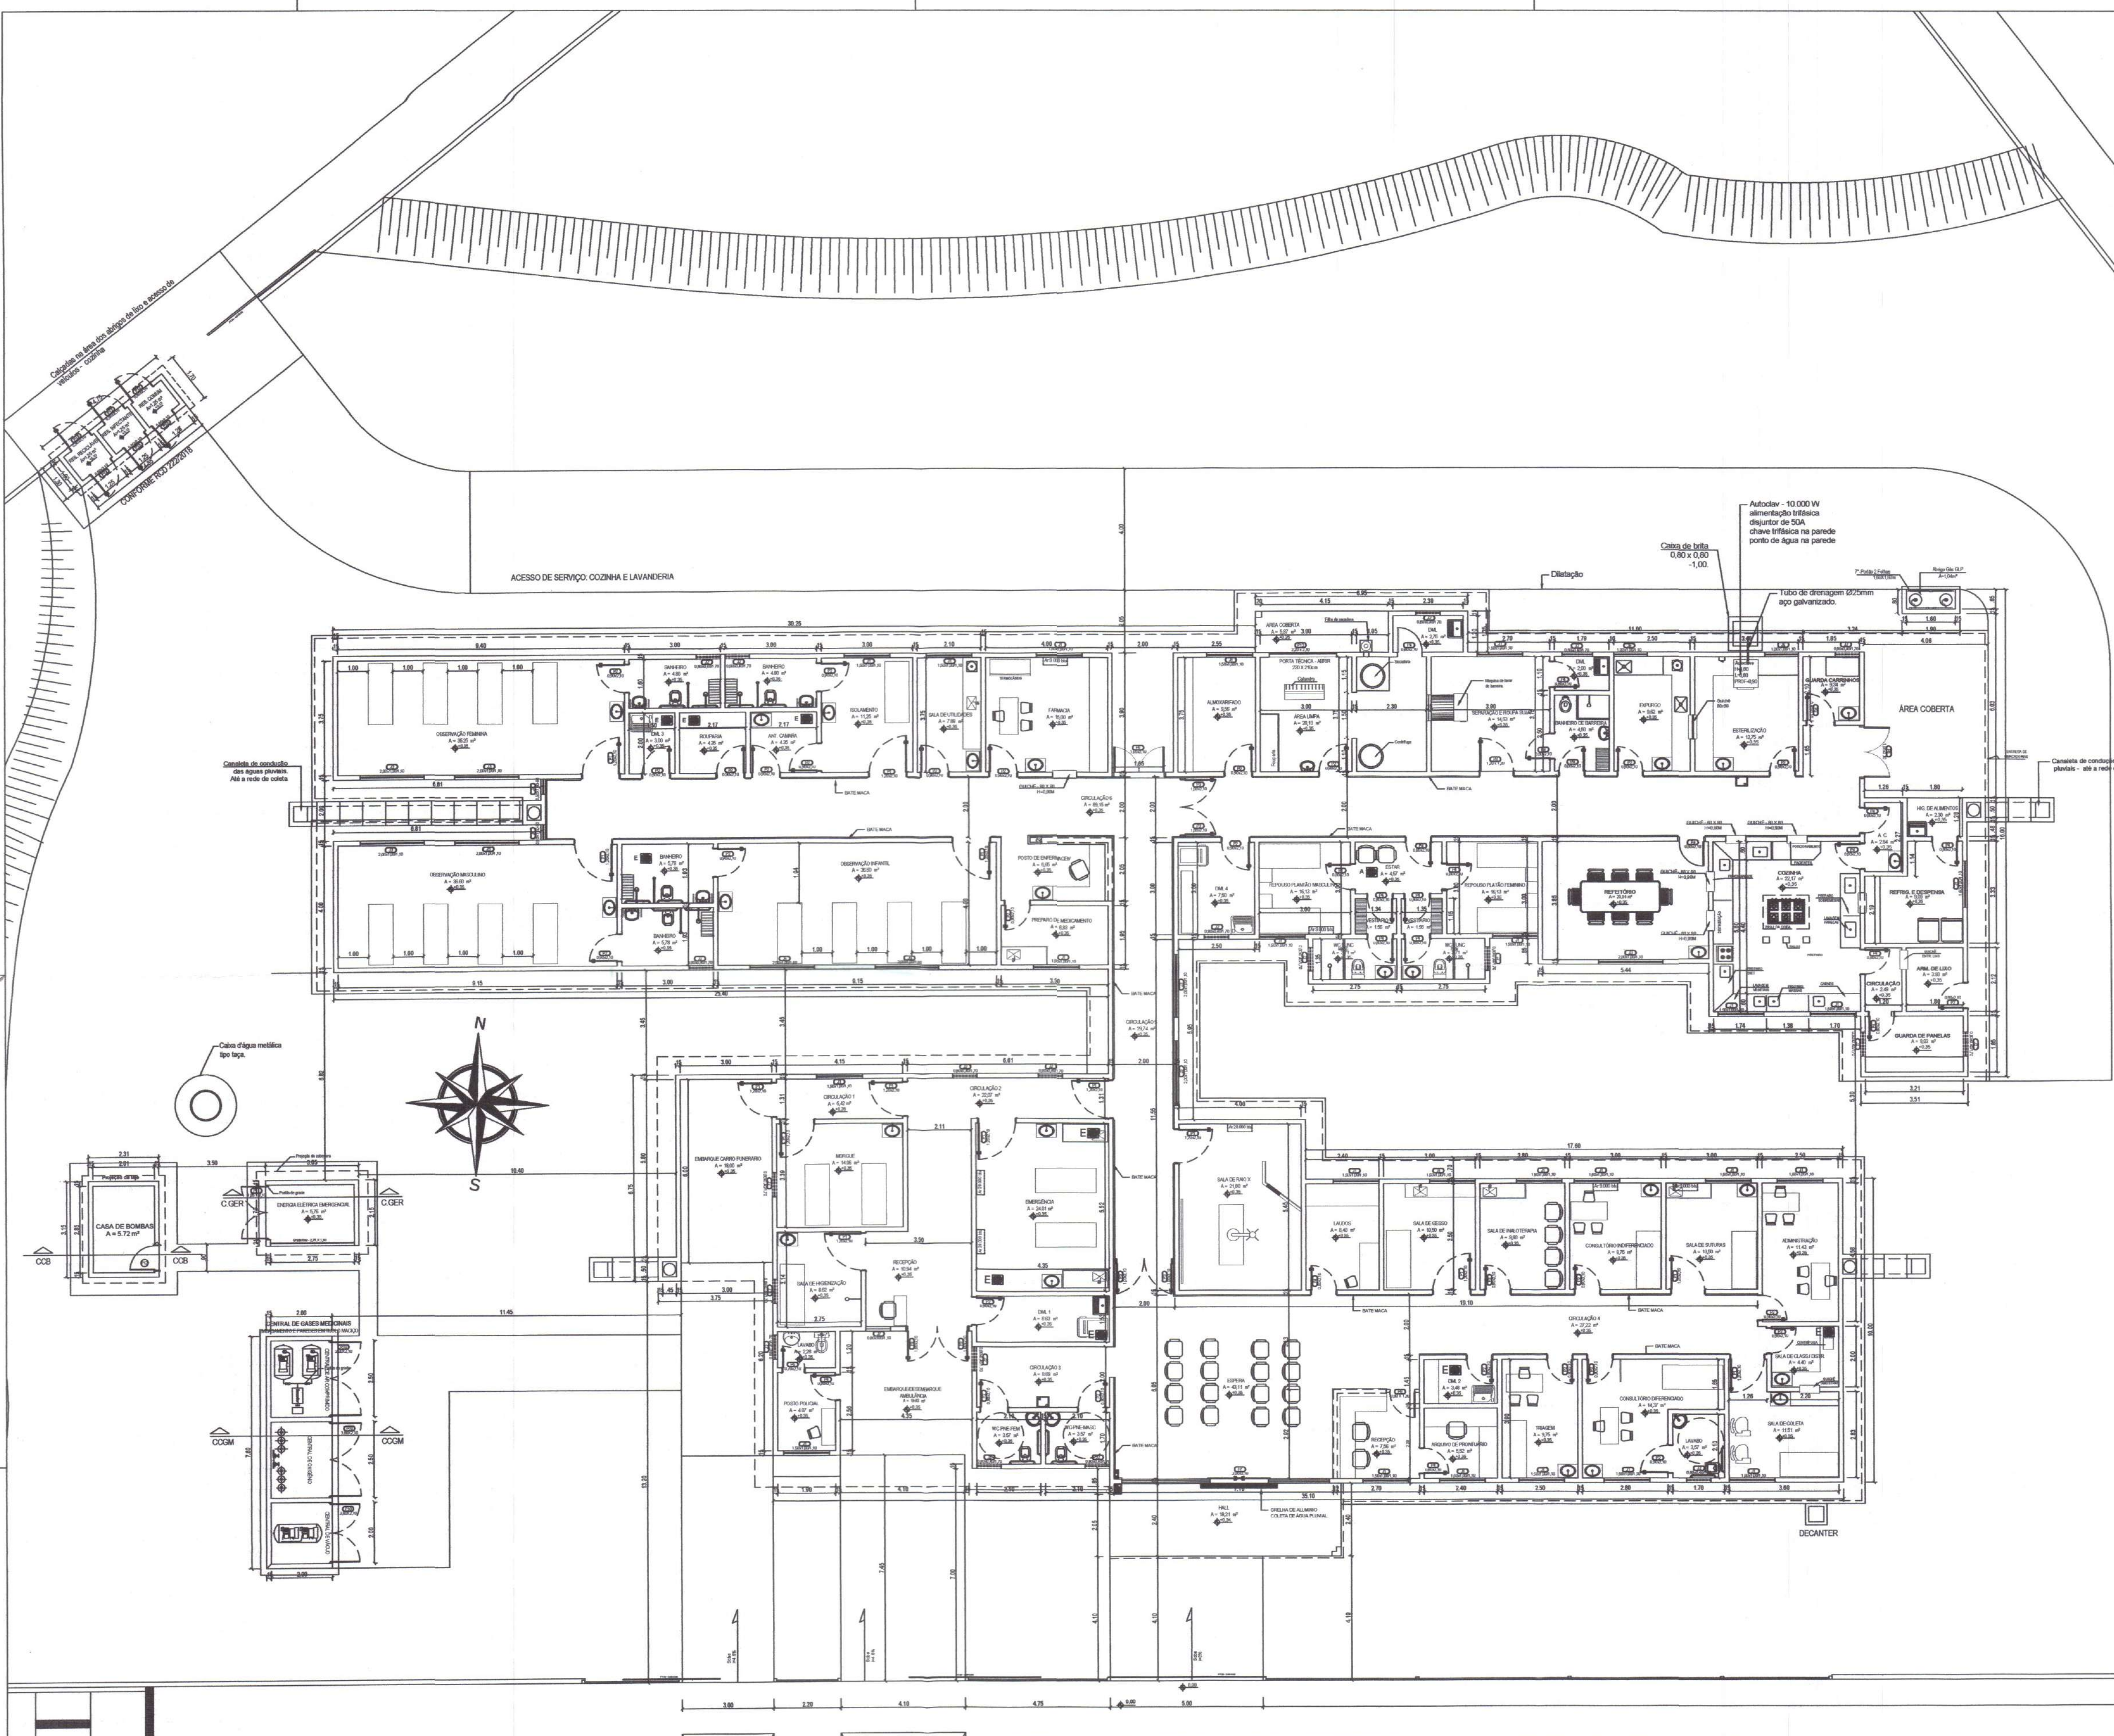

| QUADRO DE ESQUADRIAS |           |        |          |           |            |                  |            |                                |  |
|----------------------|-----------|--------|----------|-----------|------------|------------------|------------|--------------------------------|--|
| PORTAS               |           |        |          |           |            |                  |            |                                |  |
| LEGENDA              | DIMENSÕES |        |          | ÁREA (M²) | TIPO       | MATERIAL         | QUANTIDADE | ÁREA TOTAL DAS ESQUADRIAS (M²) |  |
|                      | LARGURA   | ALTURA | PEITORIL |           |            |                  |            |                                |  |
| P1                   | 1,20      | 2,10   | -        | 2,52      | ABRIR - 1F | MADEIRA          | 14         | 35,28                          |  |
| P2                   | 0,90      | 2,10   | -        | 1,89      | ABRIR - 1F | MADEIRA          | 29         | 54,81                          |  |
| P3                   | 1,00      | 2,10   | -        | 2,10      | ABRIR - 1F | VIDRO TEMPERADO  | 6          | 12,60                          |  |
| P4                   | 0,80      | 2,10   | -        | 1,68      | ABRIR - 1F | MADEIRA          | 20         | 33,60                          |  |
| P5                   | 0,70      | 2,10   | -        | 1,47      | ABRIR-1F   | MADEIRA          | 1          | 1,47                           |  |
| P6                   | 0,80      | 1,30   | -        | 1,04      | ABRIR-1F   | MADEIRA          | 1          | 1,04                           |  |
| P7                   | 2,00      | 2,10   | -        | 4,20      | CORRER-2F  | VIDRO / ALUMINIO | 1          | 4,20                           |  |
| P8                   | 1,65      | 2,10   | -        | 3,47      | ABRIR-2F   | VIDRO / ALUMINIO | 2          | 6,93                           |  |
| P9                   | 1,20      | 1,20   | -        | 1,44      | ABRIR - 1F | MADEIRA          | 1          | 1,44                           |  |
| P10                  | 3,80      | 2,10   | -        | 7,98      | ABRIR-2F   | AÇO              | 3          | 23,94                          |  |
| P11                  | 1,85      | 2,10   | -        | 3,89      | ABRIR-2F   | AÇO              | 1          | 3,89                           |  |
| P12                  | 0,80      | 2,10   | -        | 1,68      | ABRIR - 1F | AÇO              | 7          | 11,76                          |  |
| P13                  | 2,20      | 2,10   | -        | 4,62      | CORRER-2F  | VIDRO / ALUMINIO | 1          | 4,62                           |  |
| PT01                 | 3,20      | 2,00   | -        | 6,40      | CORRER     | AÇO              | 1          | 6,40                           |  |
| PT02                 | 4,30      | 2,00   | -        | 8,60      | CORRER     | AÇO              | 1          | 8,60                           |  |
| PT03                 | 2,50      | 2,00   | -        | 5,00      | CORRER     | AÇO              | 2          | 10,00                          |  |
| PT04                 | 4,40      | 2,00   | -        | 8,80      | CORRER     | AÇO              | 1          | 8,80                           |  |
| TOTAL                |           |        |          |           |            |                  |            | 229,38                         |  |
| JANELAS              |           |        |          |           |            |                  |            |                                |  |
| LEGENDA              | DIMENSÕES |        |          | ÁREA (M²) | TIPO       | MATERIAL         | QUANTIDADE | ÁREA TOTAL DAS ESQUADRIAS (M²) |  |
|                      | LARGURA   | ALTURA | PEITORIL |           |            |                  |            |                                |  |
| J1                   | 1,50      | 1,00   | 1,10     | 1,50      | CORRER-4F  | VIDRO TEMPERADO  | 24         | 36,00                          |  |
| J2                   | 0,80      | 0,40   | 1,70     | 0,32      | CORRER-2F  | VIDRO TEMPERADO  | 20         | 6,40                           |  |
| J3                   | 2,00      | 1,00   | 1,10     | 2,00      | CORRER-4F  | VIDRO TEMPERADO  | 7          | 14,00                          |  |
| J4                   | 0,50      | 1,50   | 0,60     | 0,75      | CORRER-2F  | VIDRO TEMPERADO  | 2          | 1,50                           |  |
| J5                   | 2,00      | 1,00   | 1,60     | 2,00      | CORRER-4F  | VIDRO TEMPERADO  | 2          | 4,00                           |  |
| J6                   | 1,00      | 1,00   | 1,10     | 1,00      | CORRER-2F  | VIDRO TEMPERADO  | 2          | 2,00                           |  |
| J7                   | 0,80      | 1,00   | 1,10     | 0,80      | FIXO       | VIDRO TEMPERADO  | 1          | 0,80                           |  |
| TOTAL                |           |        |          |           |            |                  |            | 64,70                          |  |

A Superintendência de Vigilância em Saúde SUVISA/GO poderá exigir o cumprimento de legislações editadas após esta data. Portanto, apesar da aprovação de fluxos e setores realizada pela Coordenação de Avaliação de Projetos Arquitetônicos, fica o estabelecimento NOTIFICADO da obrigação de cumprir tais exigências.

APROVADO - FLUXOS E SETORES

Em 12/09/2022

Nº de Matrícula: 101527433D-01

Coordenação de Avaliação de Projetos Arquitetônicos

CAPA/GABINETE/SUVISA/SES-GO

## ARQUITETURA

CLIENTE: Maria Angélica U. Bento  
Secretária de Saúde  
Decreto nº 101527433D-01  
FUNDO MUNICIPAL DE SAÚDE DE VIANÓPOLIS  
CNPJ: 11.918.033/0001-31

R.T.: Junior Augusto Bittencourt  
Engenheiro Civil  
CREA 101527433D-01  
JUNIOR AUGUSTO BITTENCOURT DE SOUSA  
ENGENHEIRO CIVIL  
CREA 101527433D-01

## AMBULATÓRIO 24 HORAS

APROVAÇÃO DO MUNICÍPIO :

| LEGENDAS :                                     |        |          |               | ÁREAS :                     |              |
|------------------------------------------------|--------|----------|---------------|-----------------------------|--------------|
| E - EXAUSTOR                                   |        |          |               | ÁREA DO LOTE: 6.090,00 m²   |              |
|                                                |        |          |               | ÁREA CONSTRUÍDA : 936,05 m² |              |
| ENDEREÇO DO IMÓVEL :                           |        |          |               | MATRÍCULA DA ÁREA :         |              |
| Avenida do Café com Rua 10 e Alameda das Rosas |        |          |               | APM                         |              |
| APM - Bairro São José - Vianópolis Goiás       |        |          |               | Prancha N°:                 |              |
|                                                |        |          |               | 1/1                         |              |
| Desenho:                                       | JUNIOR | Revisão: | 01            | Escala:                     | INDICADA     |
| Unidade:                                       |        | Data:    | SETEMBRO 2022 | Projeto N°:                 | PR.05472-LOT |